

**DECLASSEMENT PARTIEL DU DOMAINE
PUBLIC ROUTIER**


Route de Sainte-Foix

Plan projet de division

PLAN DE DECLASSEMENT DU DOMAINE PUBLIC

DW 29(a) + DW 30(c) + DW 30(e) + DW 30(f) + DW 31(g) + DW 92(i) = 5ha 34a 14ca

DW 29(d) + DW 30(b) + DW 31(h) + DW 92(j) = 1ha 02a 37ca

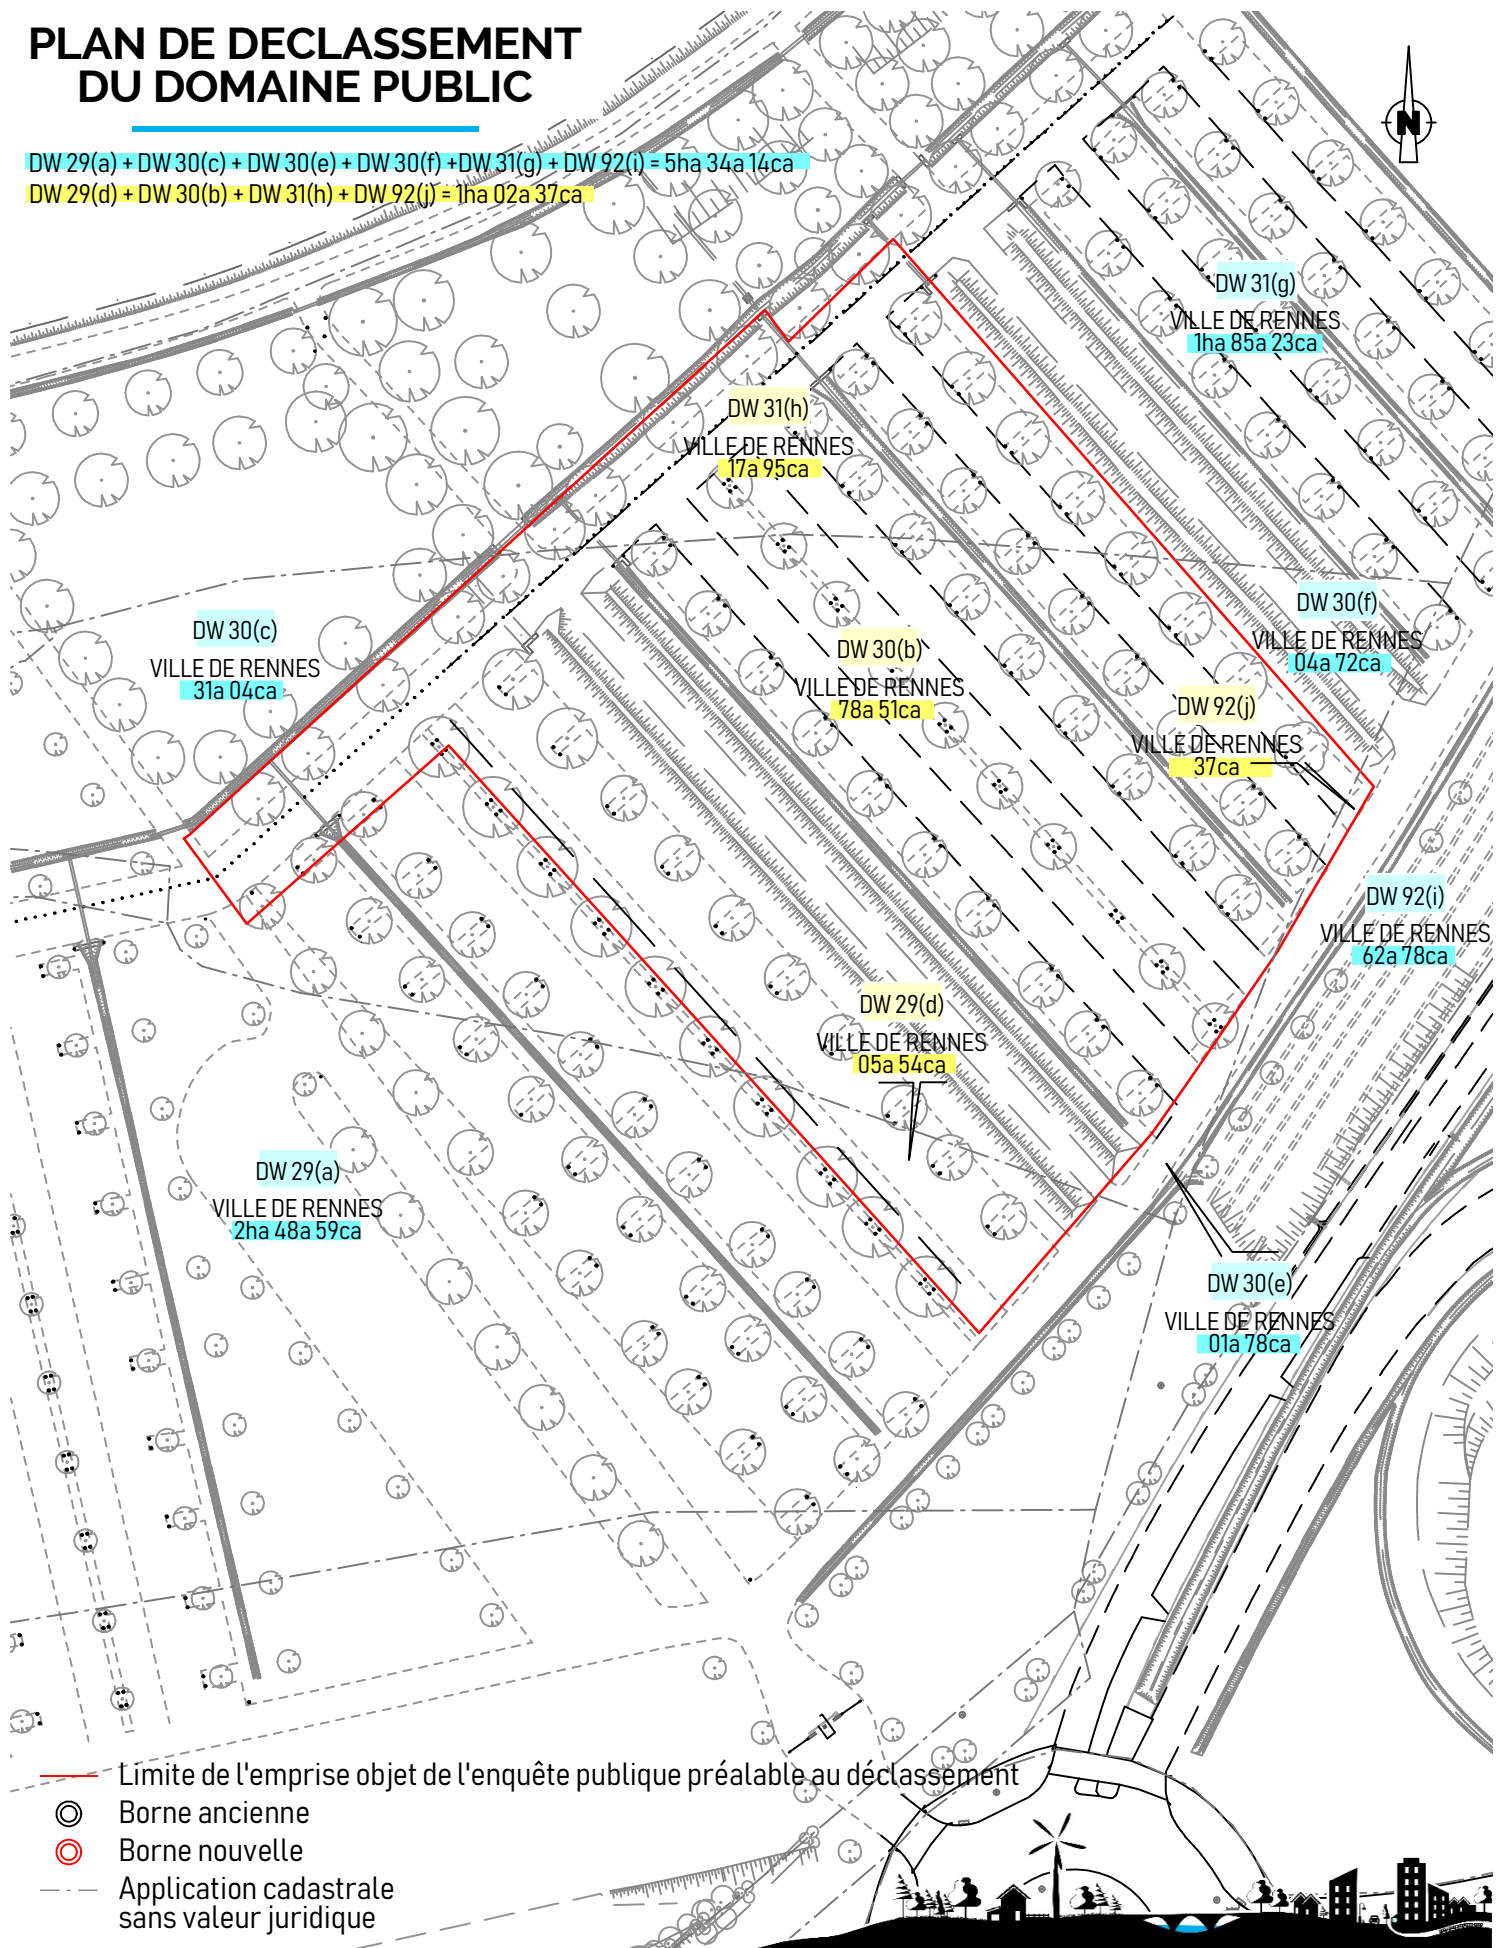

— Limite de l'emprise objet de l'enquête publique préalable au déclassement

⊙ Borne ancienne

⊙ Borne nouvelle

- - - Application cadastrale
sans valeur juridique