




# Place du Parlement


Mise à jour le 24 Janvier 2015-DV PF-BB

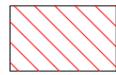

Voie échelle  
doit rester libre



Armoire électrique VdR

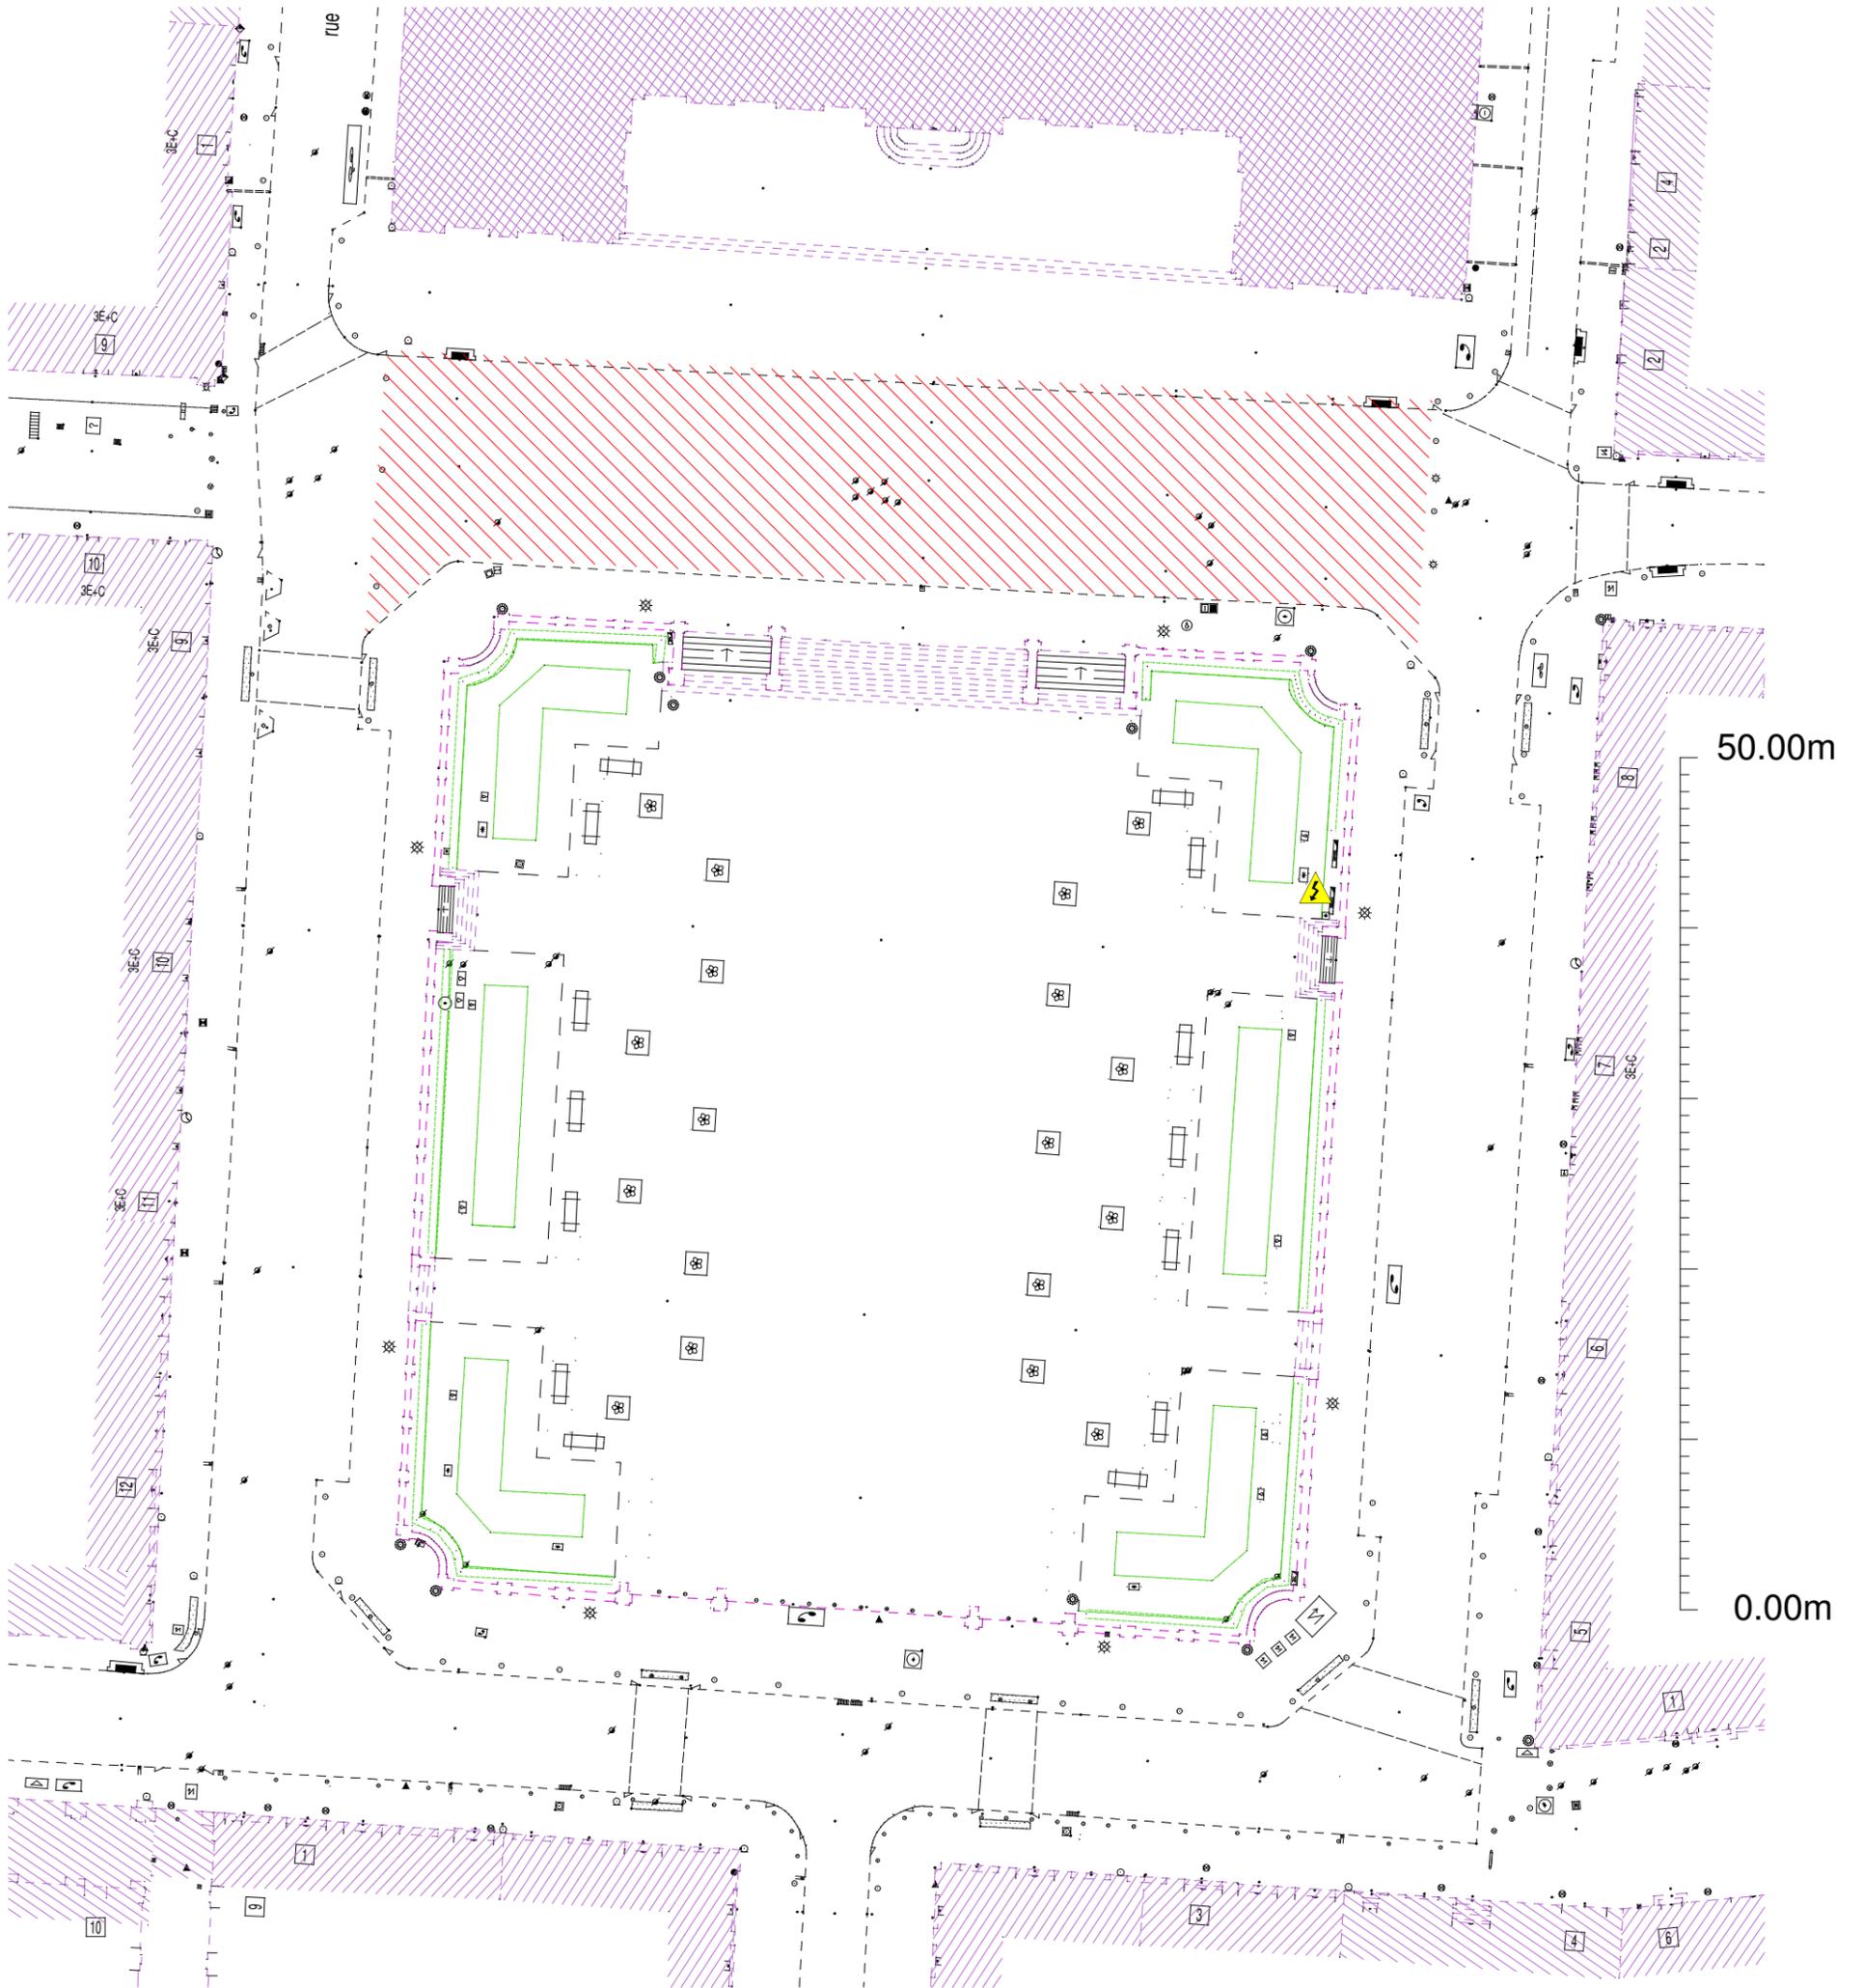


P17-32A Tétra  
VdR

P17-32A Tétra  
VdR

3 PC 16A mono -standard  
VdR

Maréchal 63A  
VdR

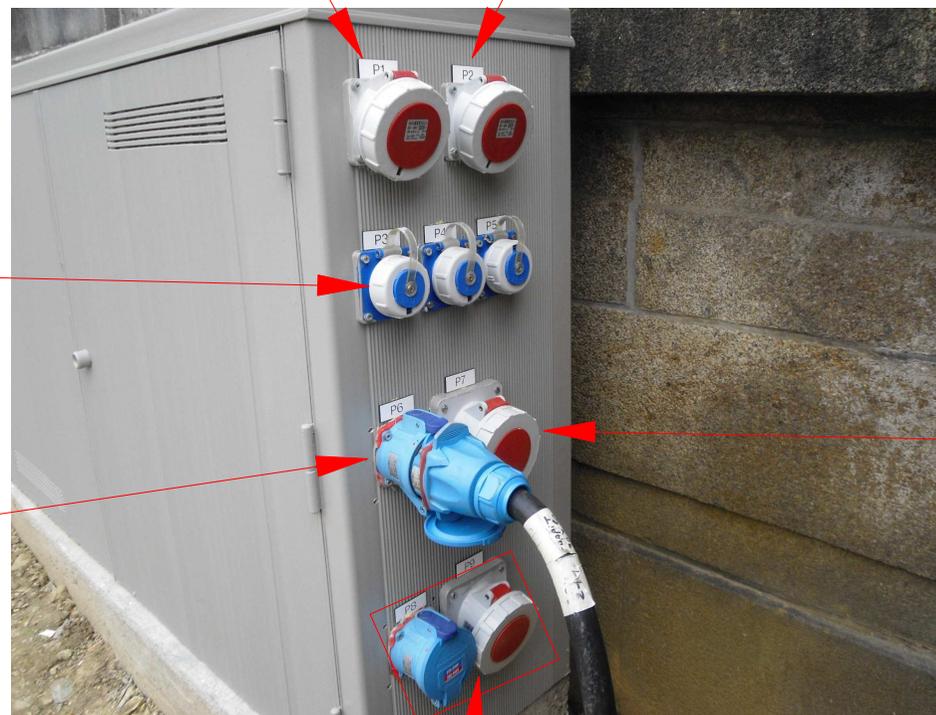

P17-63A Tétra  
VdR

Pour utiliser ces 2 prises,  
l'organisateur devra faire  
ouvrir un tarif bleu  
Il est possible d'ouvrir un tarif jaune 400 A



**Pour l'utilisation des prises VdR (Ville de Rennes)  
l'organisateur devra demander une mise en fonction  
de l'armoire auprès de son pilote.  
l'utilisation de l'arrivée électrique VdR devra être validée par le pilote  
Au total sur l'arrivée générale VdR: 63A tétra**