






Place Hoche
Utilisation de la place
 Mise à jour le 28 Avril 2022-DVPP-BB

Pour l'ensemble de la place
 Limitation de charge: 1,5T/m²
 Autorisation pour camion BC,BR
 Essieu avant 6T+double essieu 12T chacun
 Pas de piquetage ni de fixation dans de le sol.
 Lestage obligatoire

	Pas d'installations possibles à l'intérieur de ces zones, pas de roulement possibles A l'extérieur de ces zones, pas de contraintes de charges
	Voie échelle et voie engins Pas d'installations possibles sur ces zones. Doivent être maintenues libre d'accès en permanence
	Accès piétons Pas d'installations possibles sur ces zones. Doivent être maintenues libres en permanence
	Emprise marché alimentaire tous les jeudis. Occupation du site de 5h à 15h

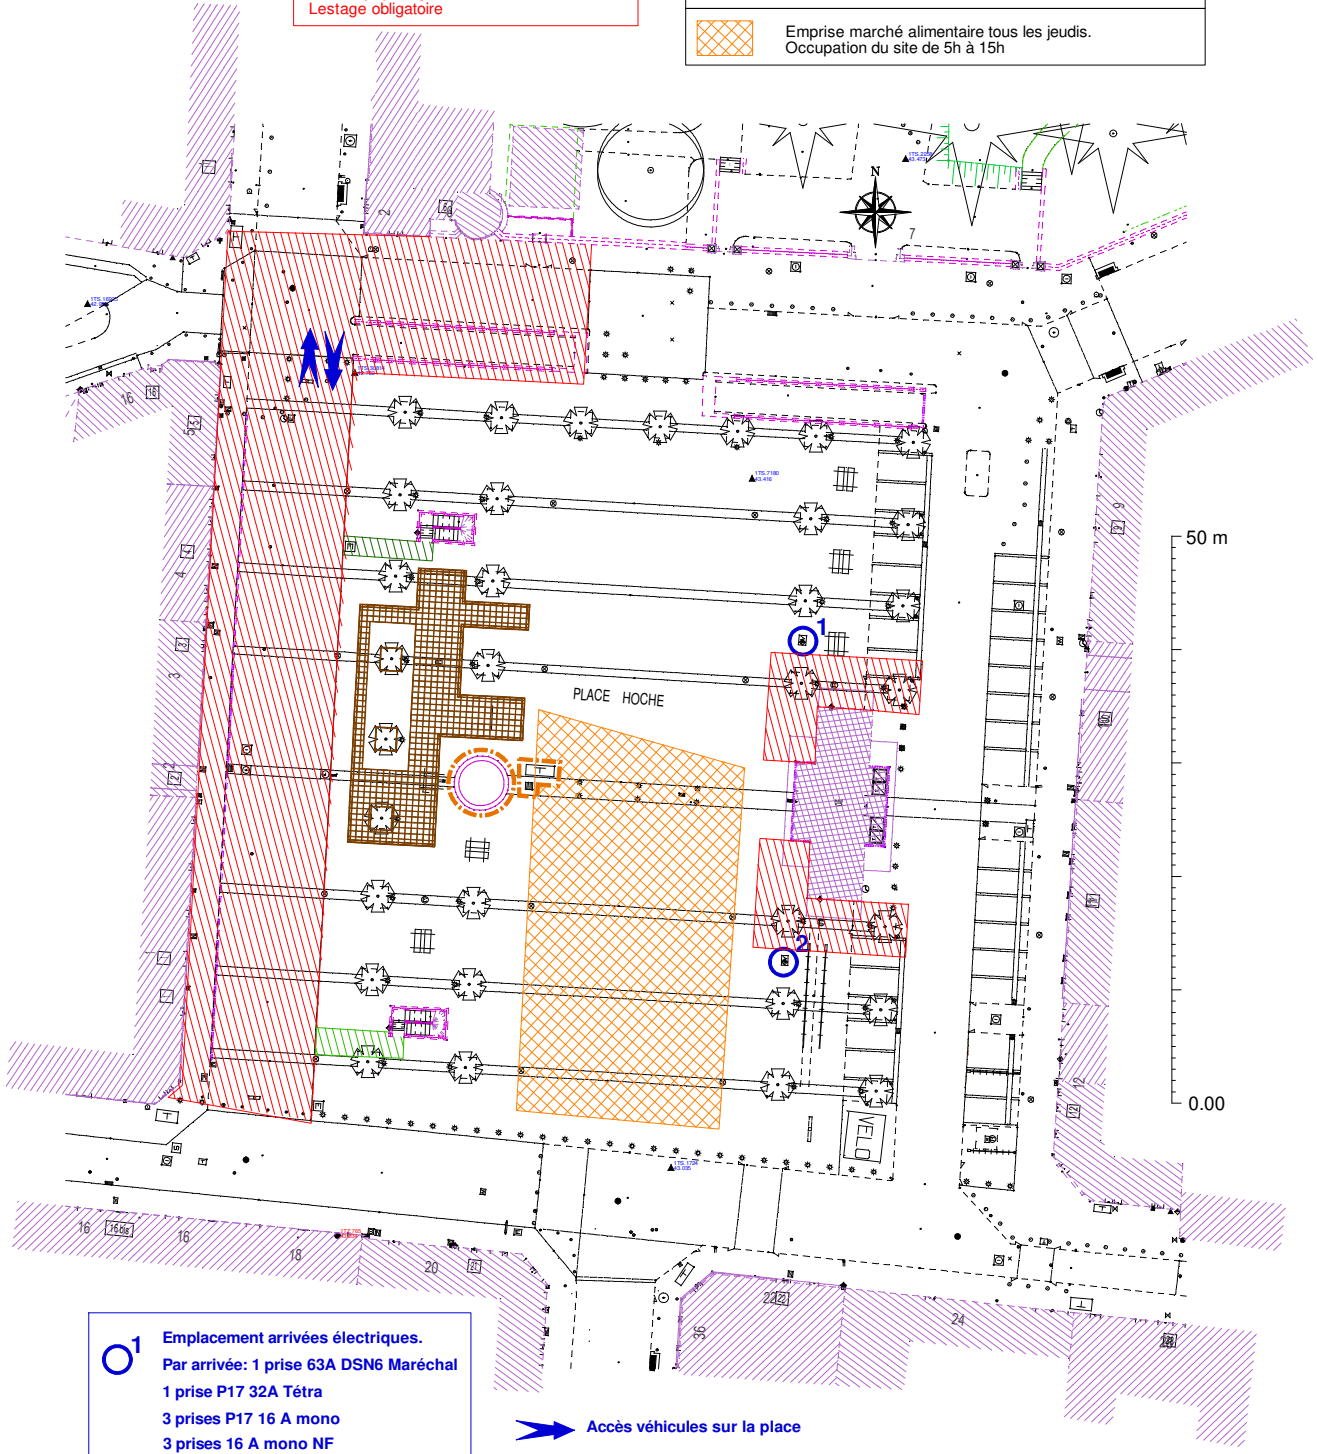


O¹ Emplacement arrivées électriques.
 Par arrivée: 1 prise 63A DSN6 Maréchal
 1 prise P17 32A Téra
 3 prises P17 16 A mono
 3 prises 16 A mono NF
Puissance disponible par borne: 36 KVA

 Accès véhicules sur la place



Place Hoche

Mise à jour le 28 Avril 2022-DVPF-BB

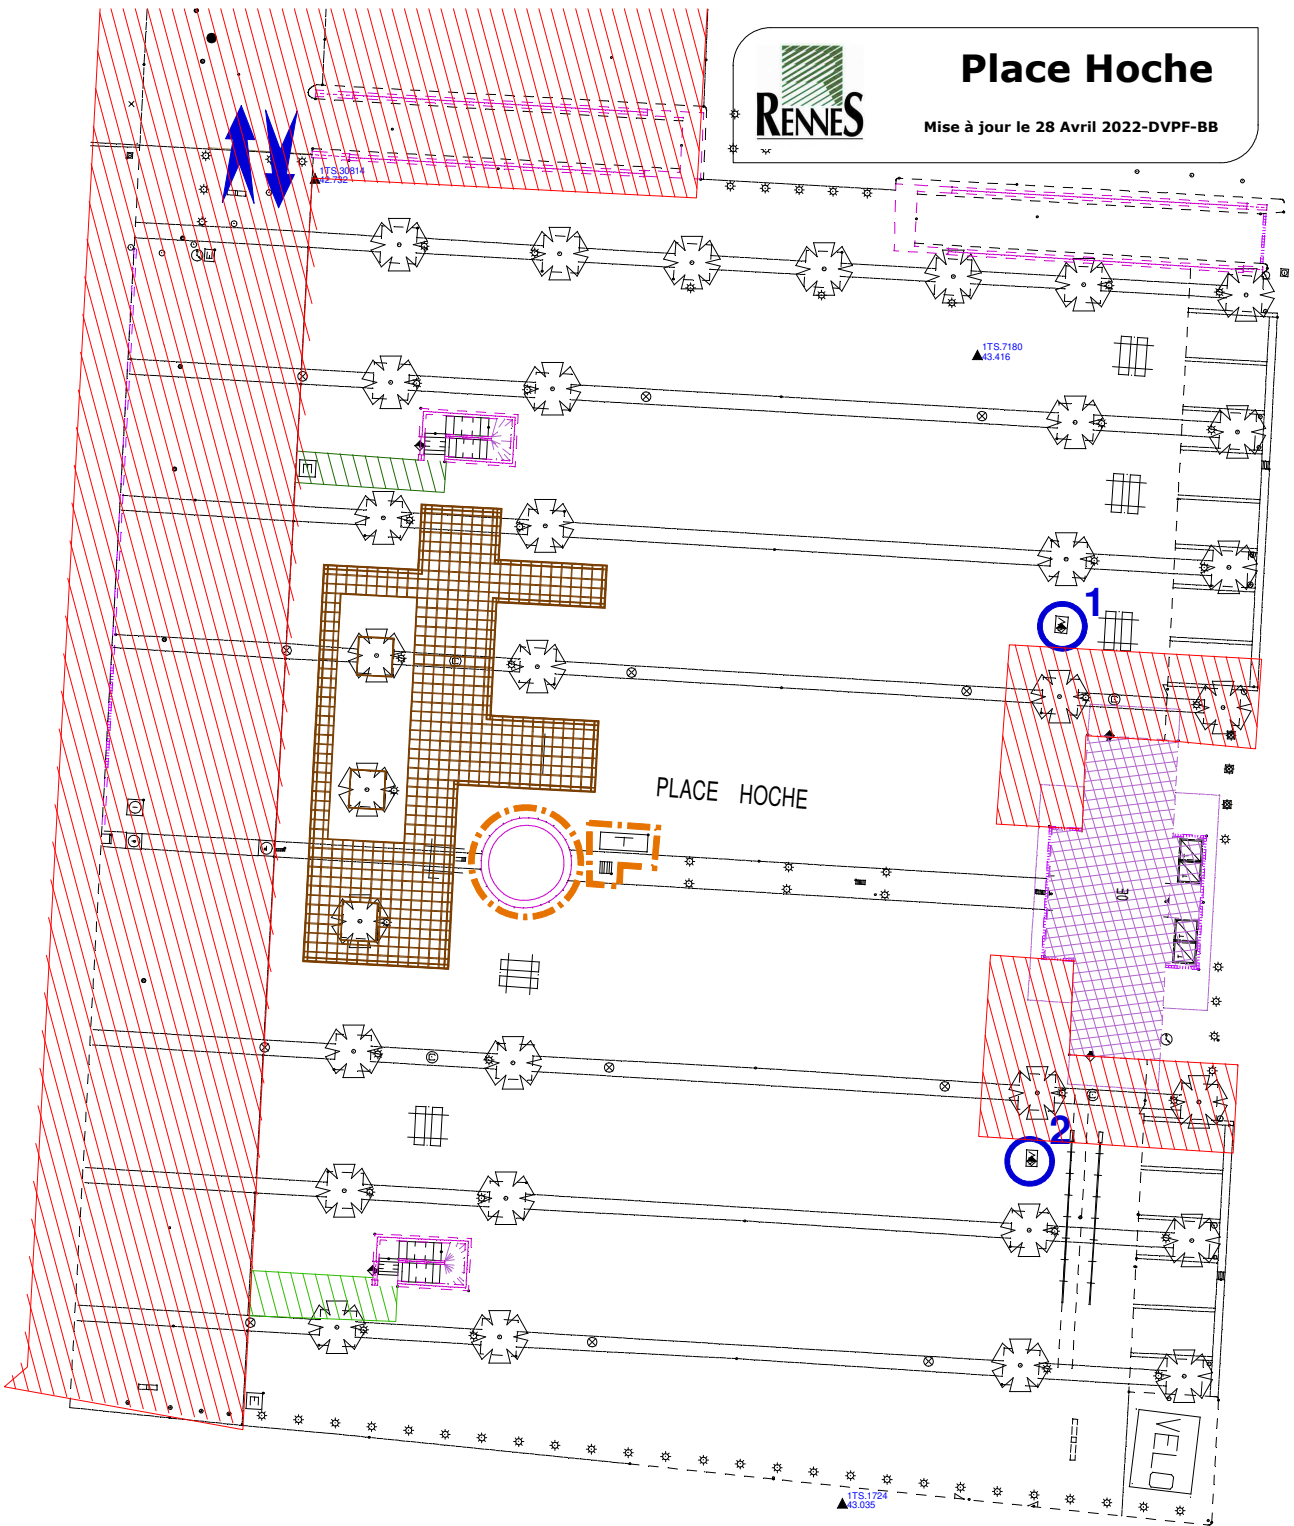

0.00

50 m